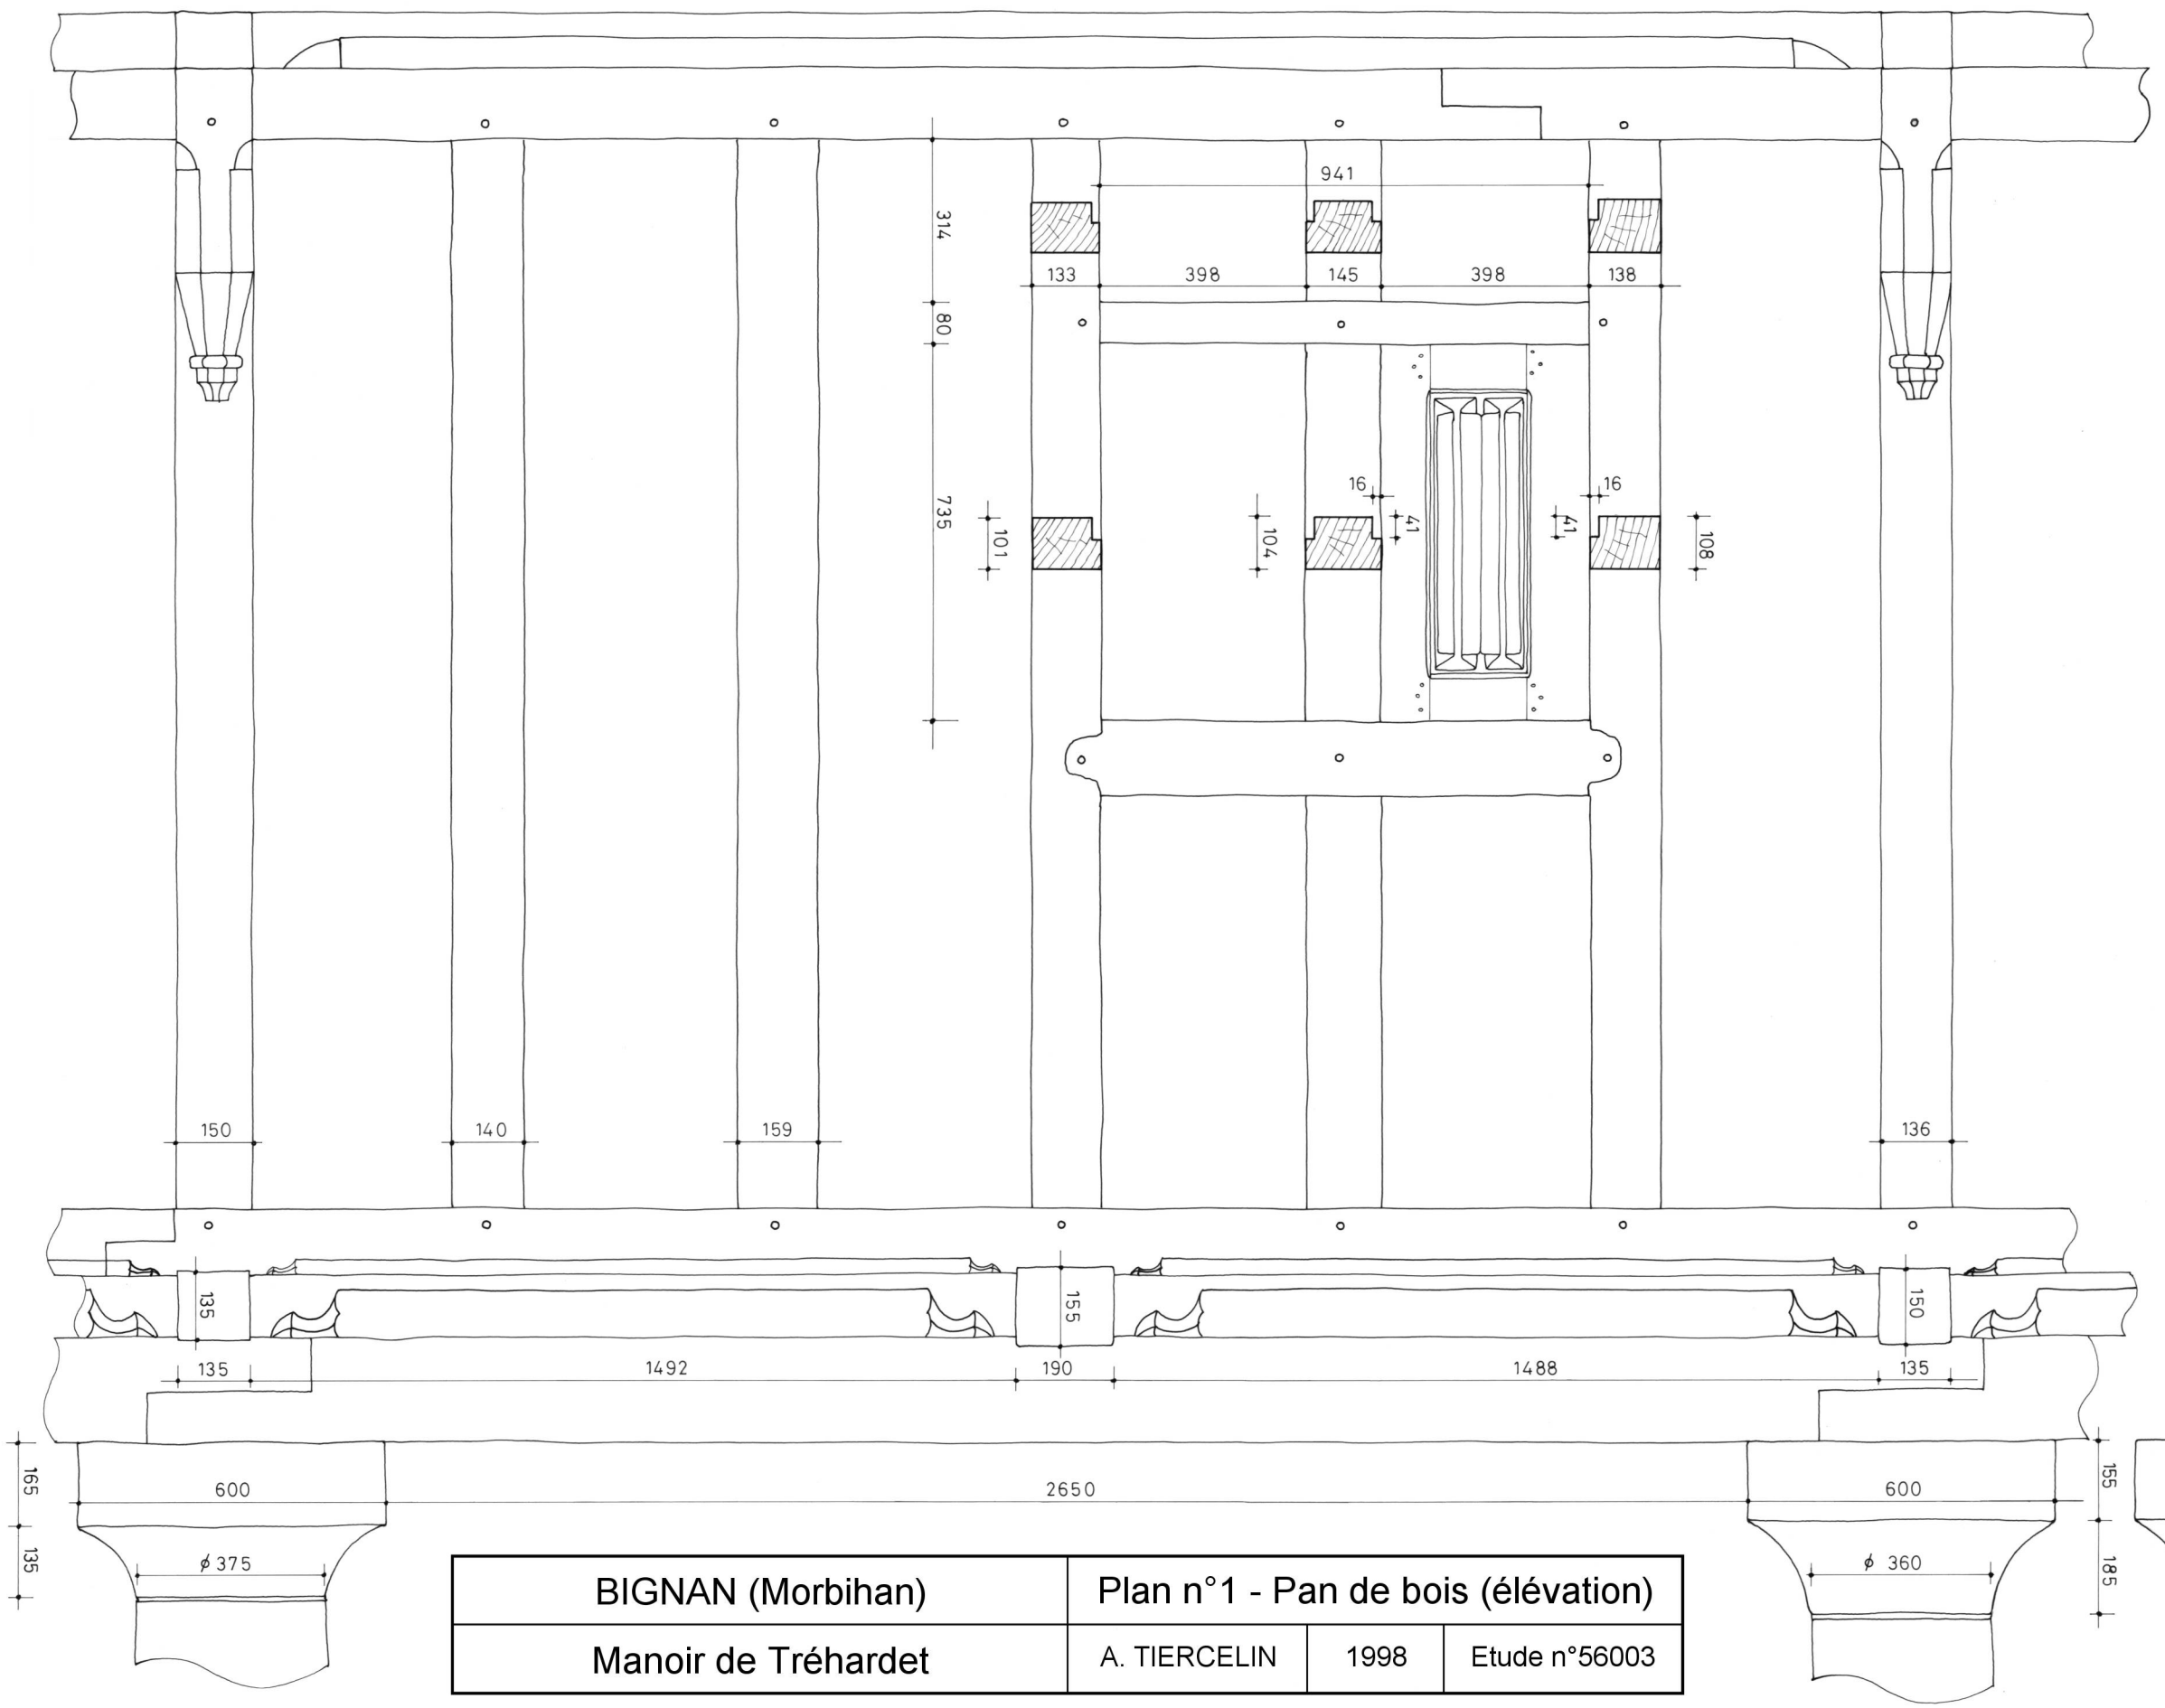

BIGNAN (Morbihan)	Plan n°1 - Pan de bois (élévation)		
Manoir de Tréhardet	A. TIERCELIN	1998	Etude n°56003