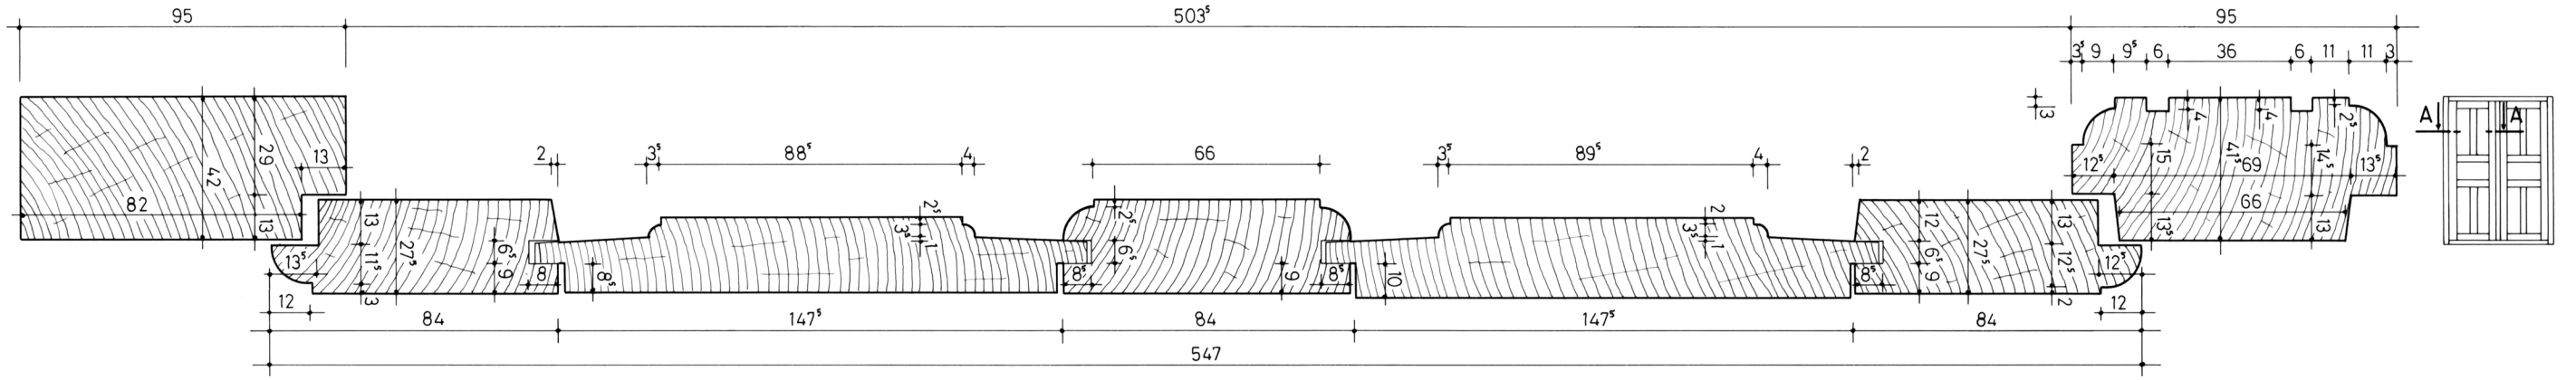

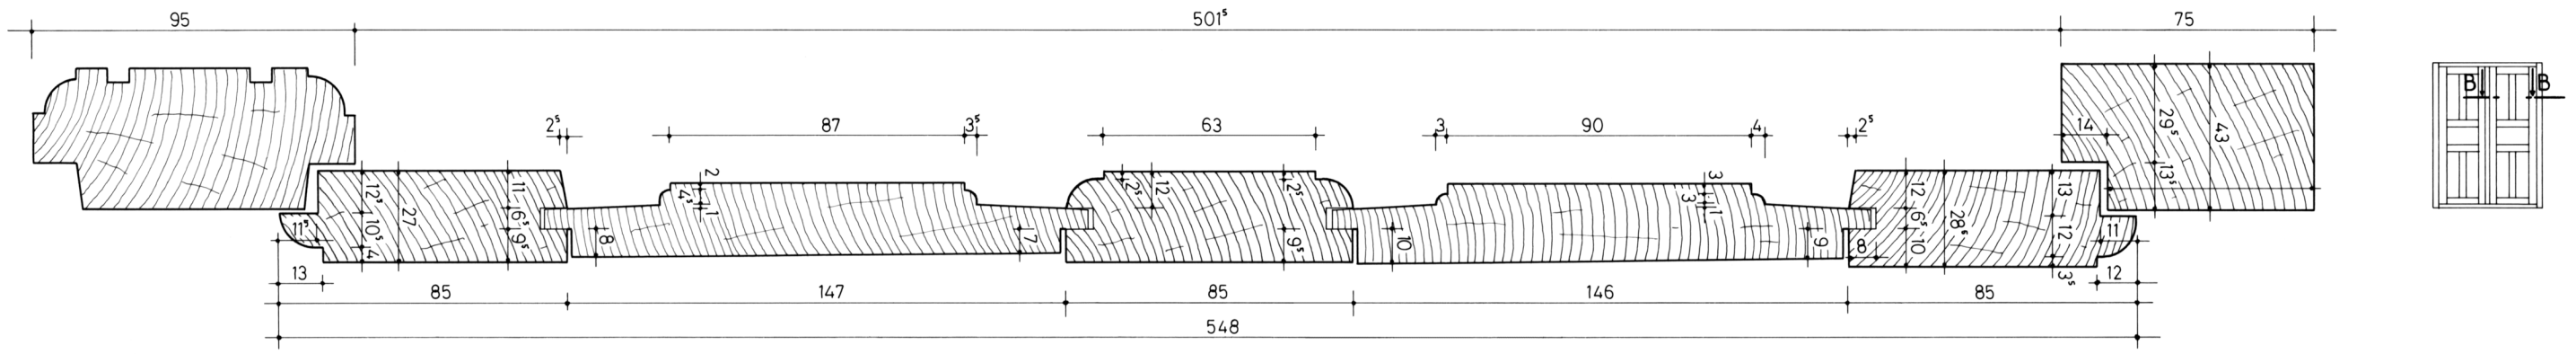

éléments restitués

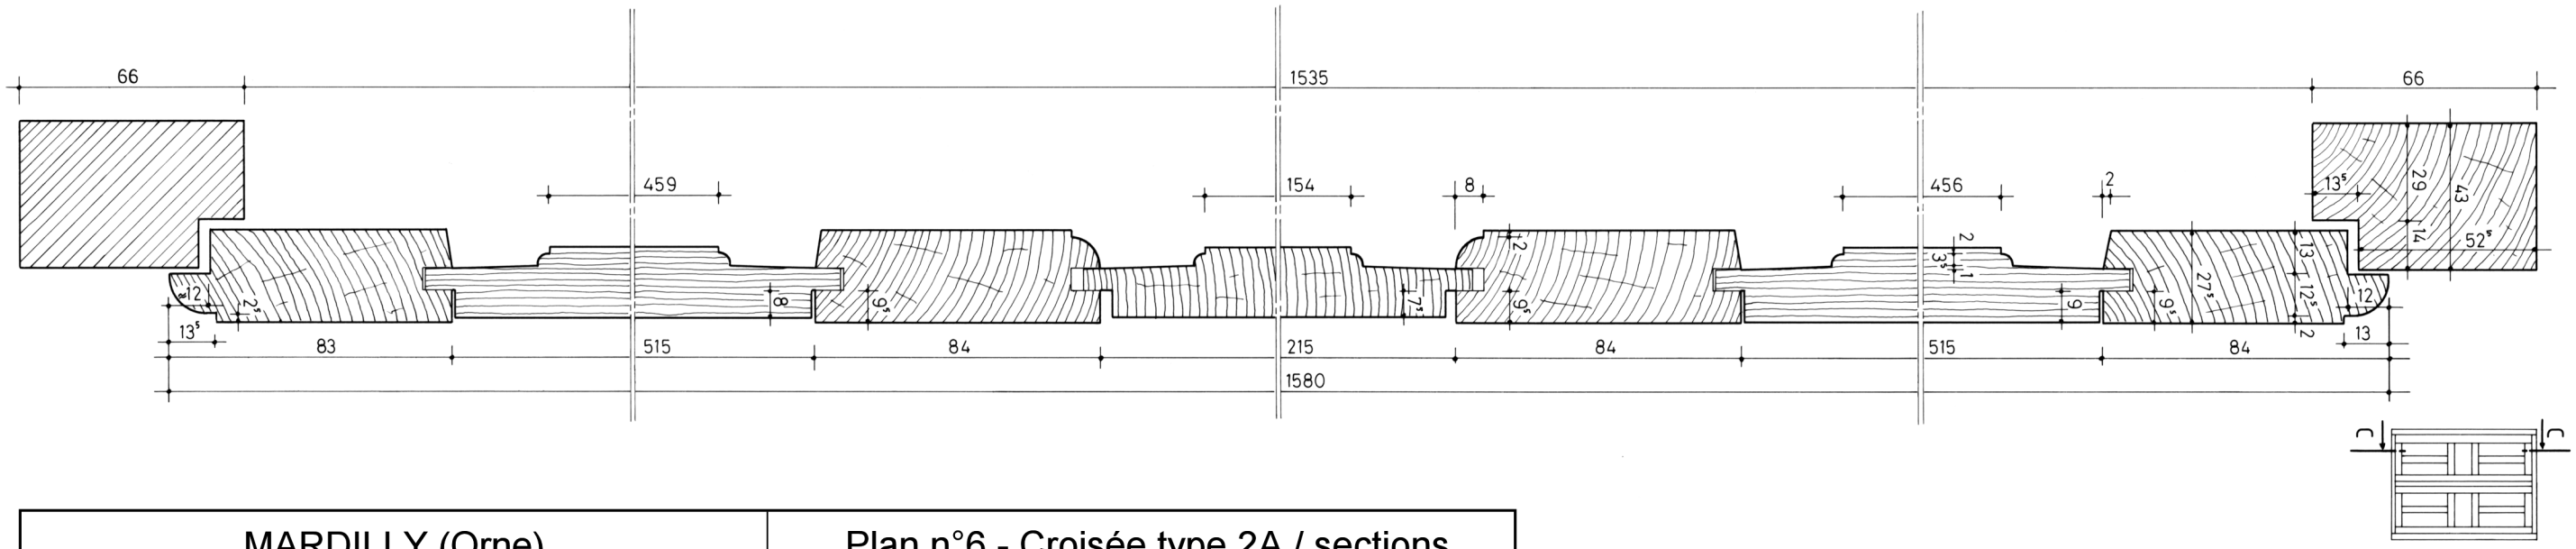

MARDILLY (Orne)	Plan n°6 - Croisée type 2A / sections		
La Bouverie	A. TIERCELIN	2020	Etude n°61015