


éléments restitués

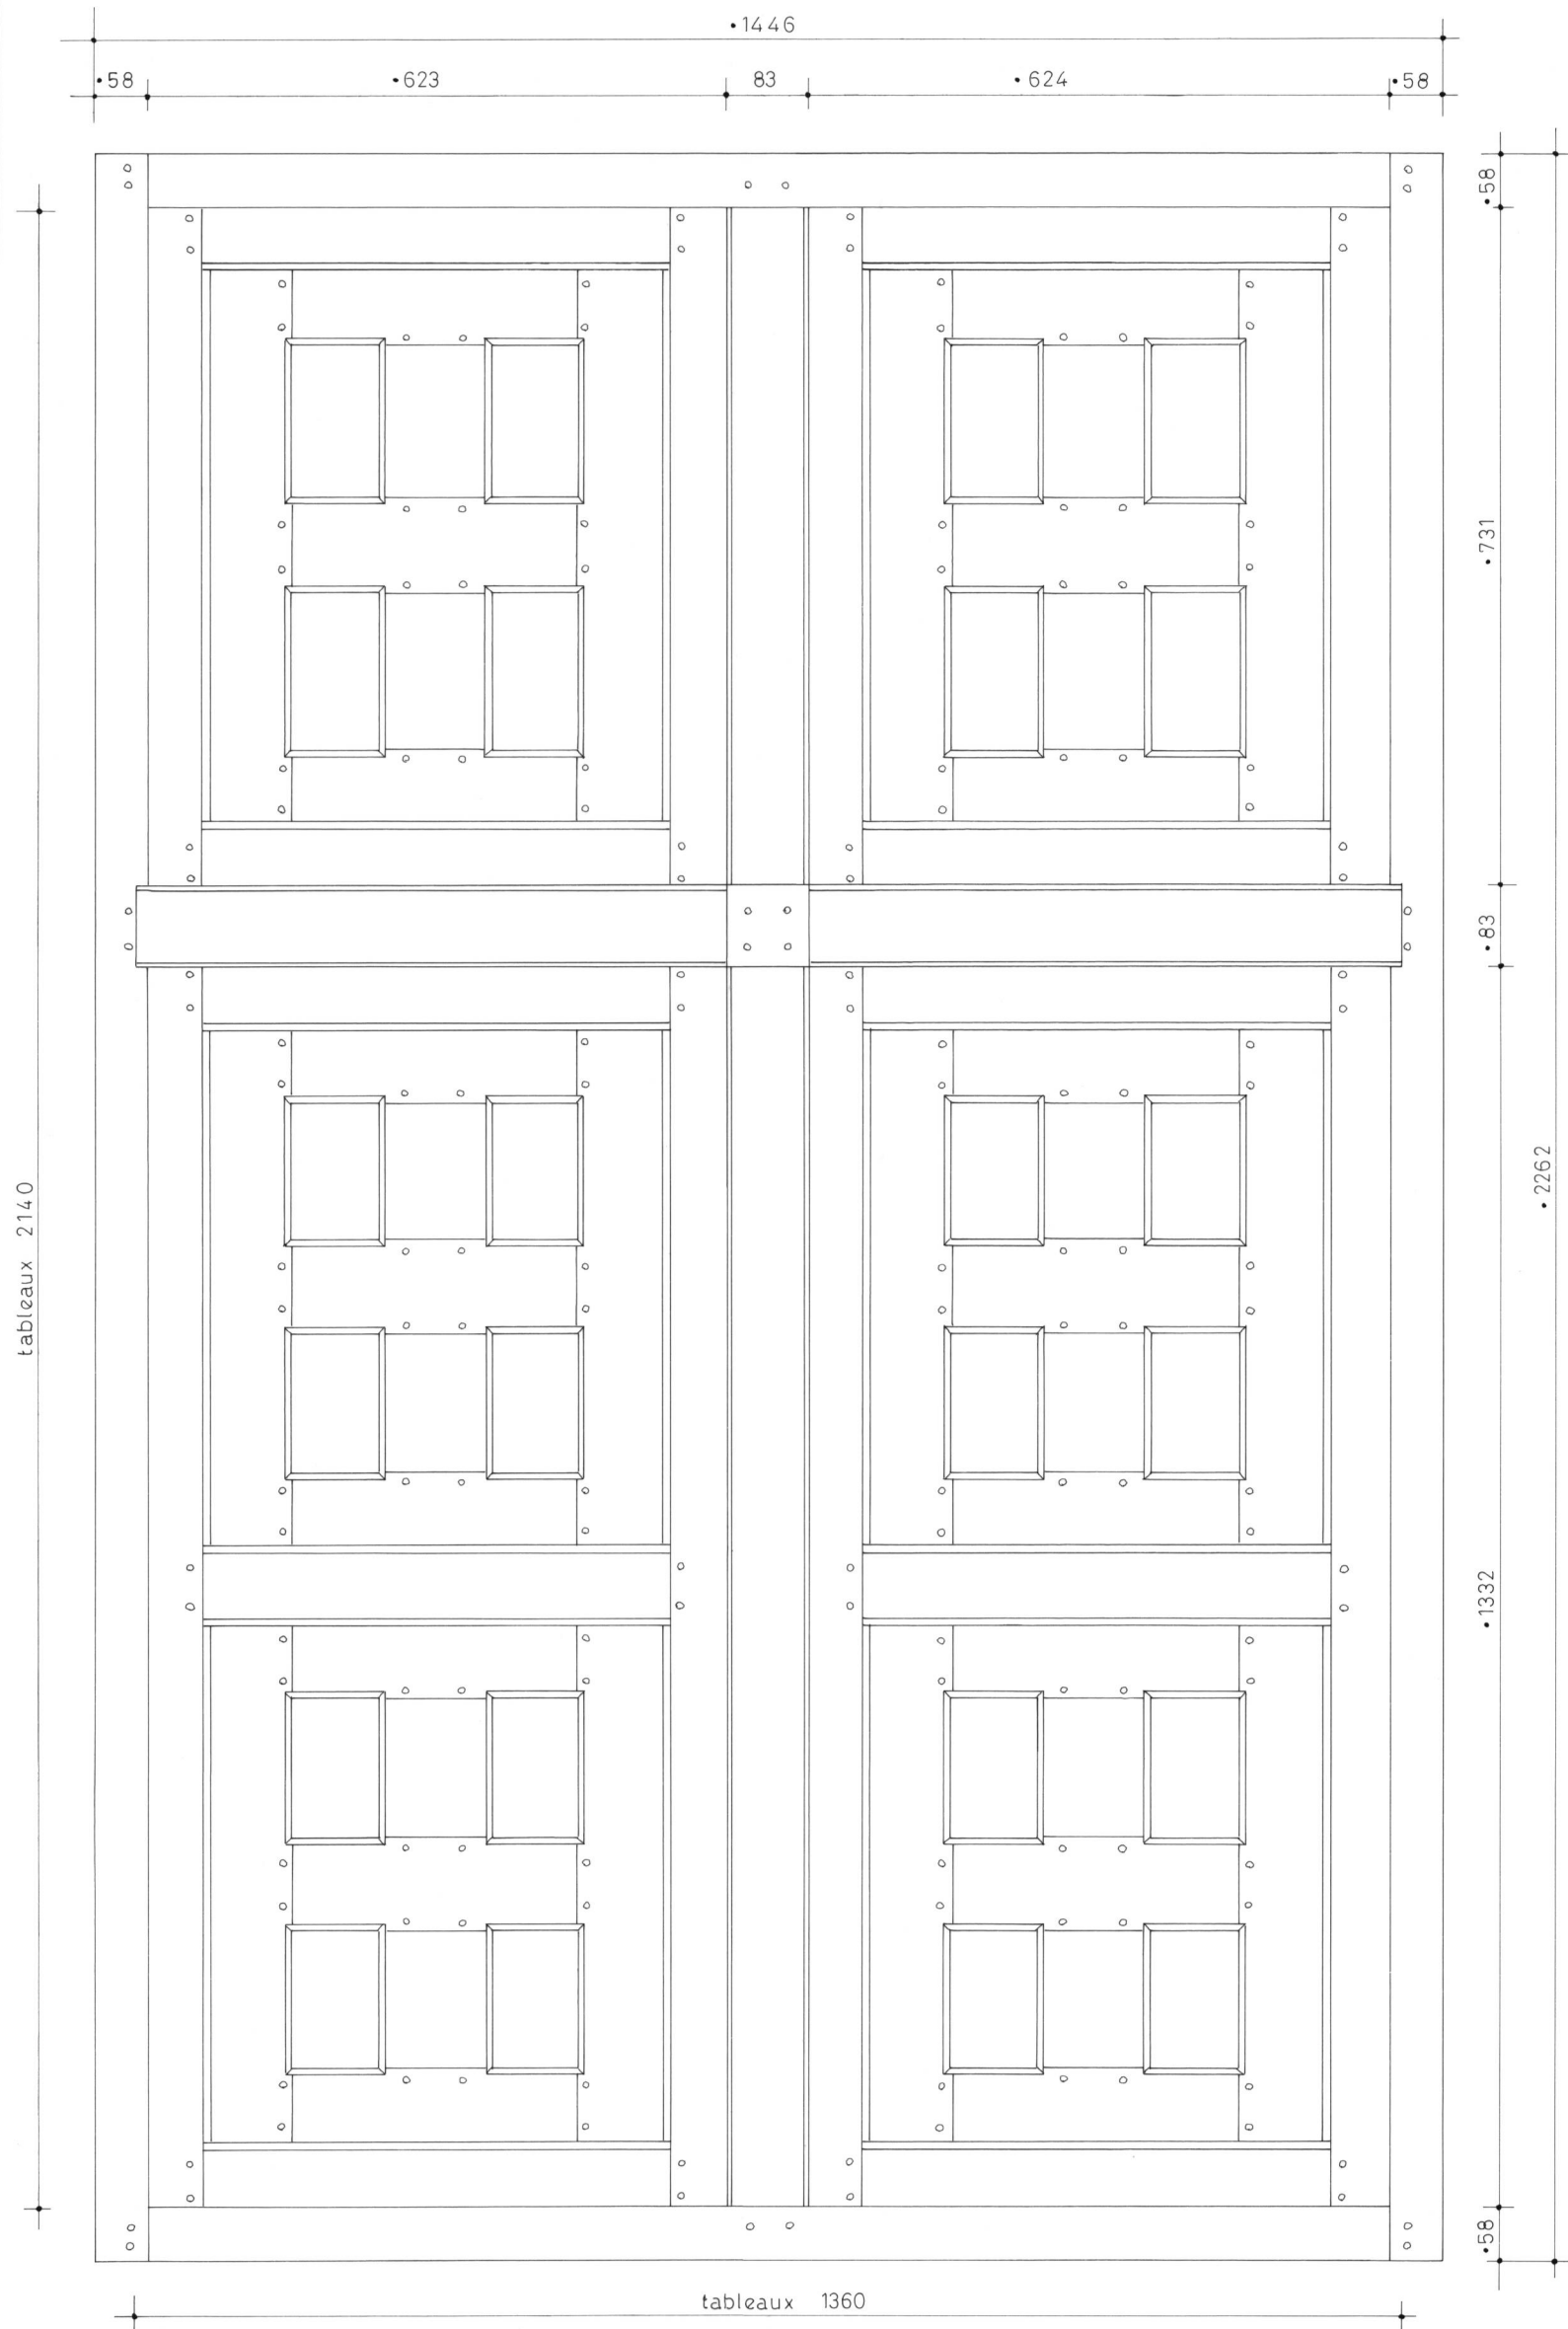

SAINTE-CROIX-SUR-ORNE (Orne)		Plan n°4 - Croisée / élévation extérieure	
Manoir de la Cour		A. TIERCELIN	2010
		Etude n°61007	