

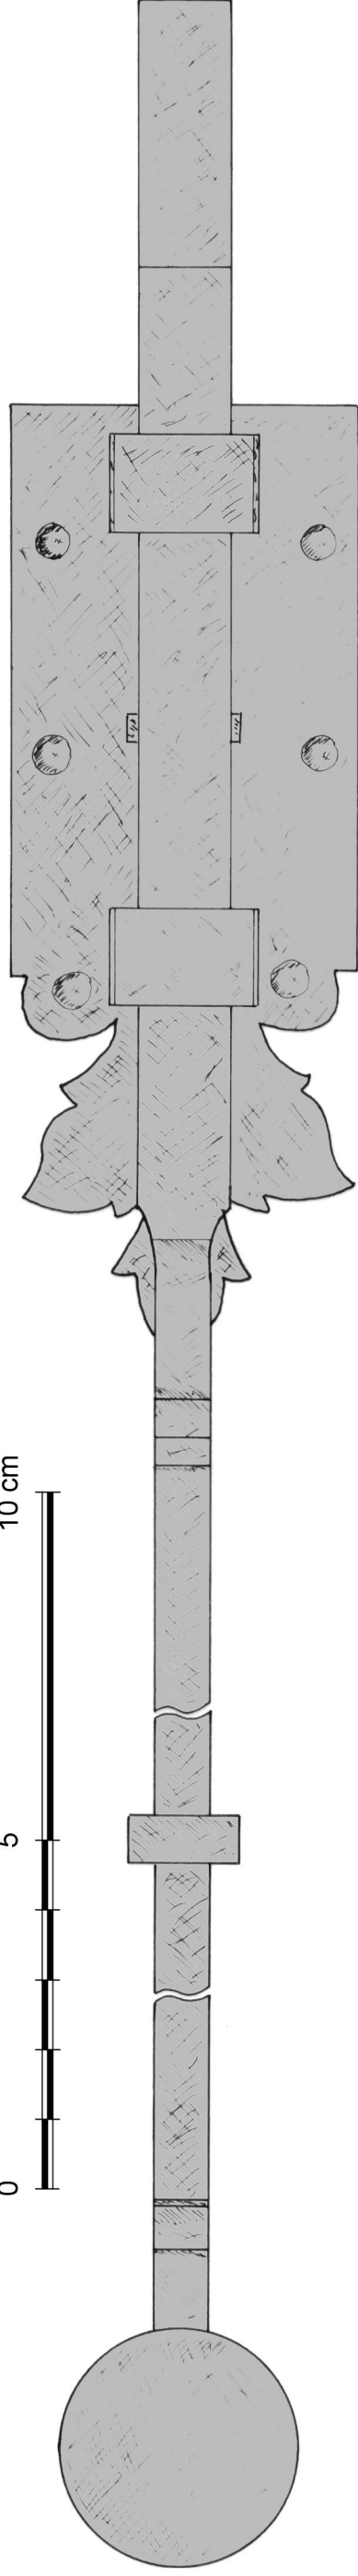
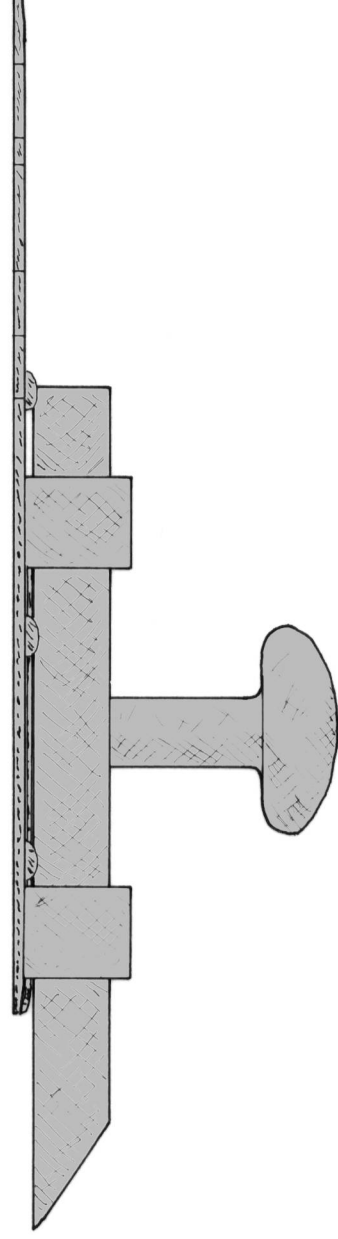
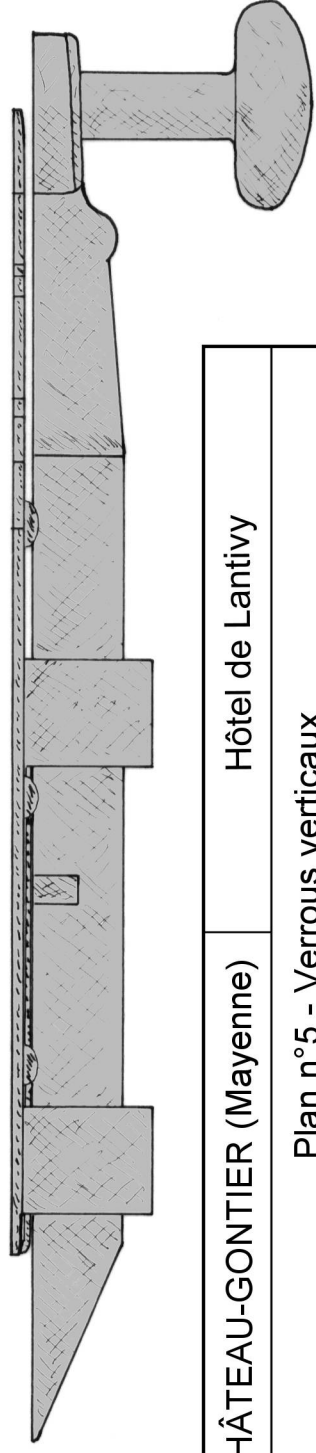
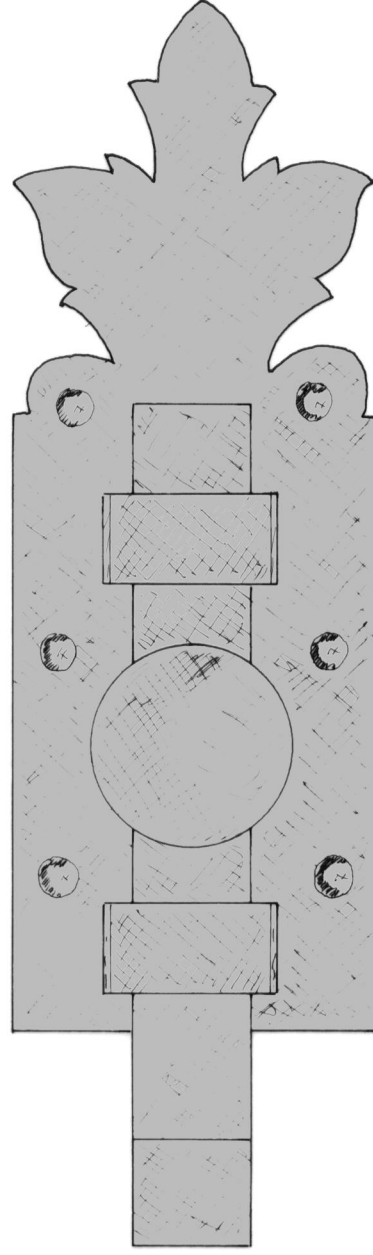


0 5 10 cm

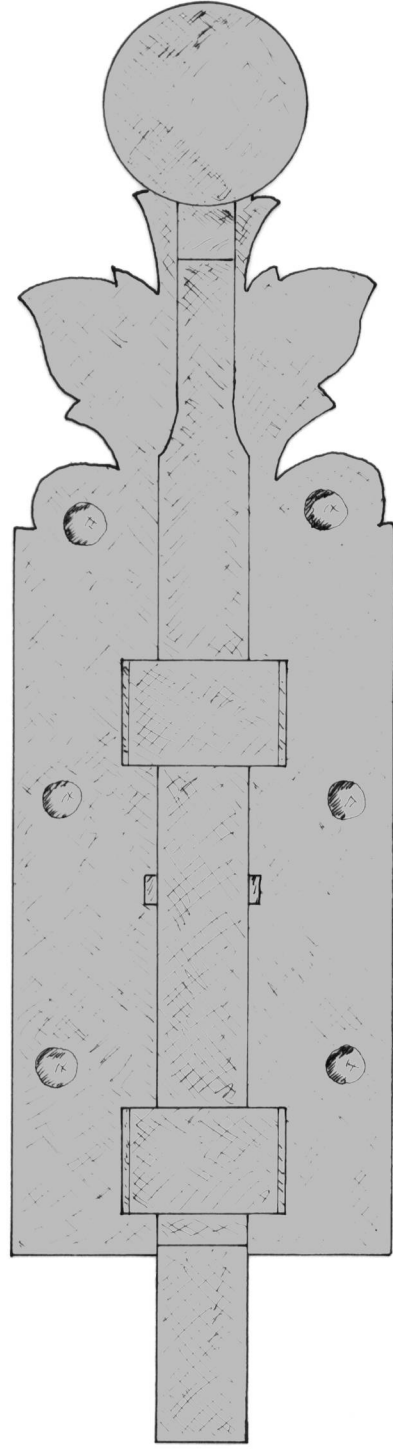

0 5 10 cm

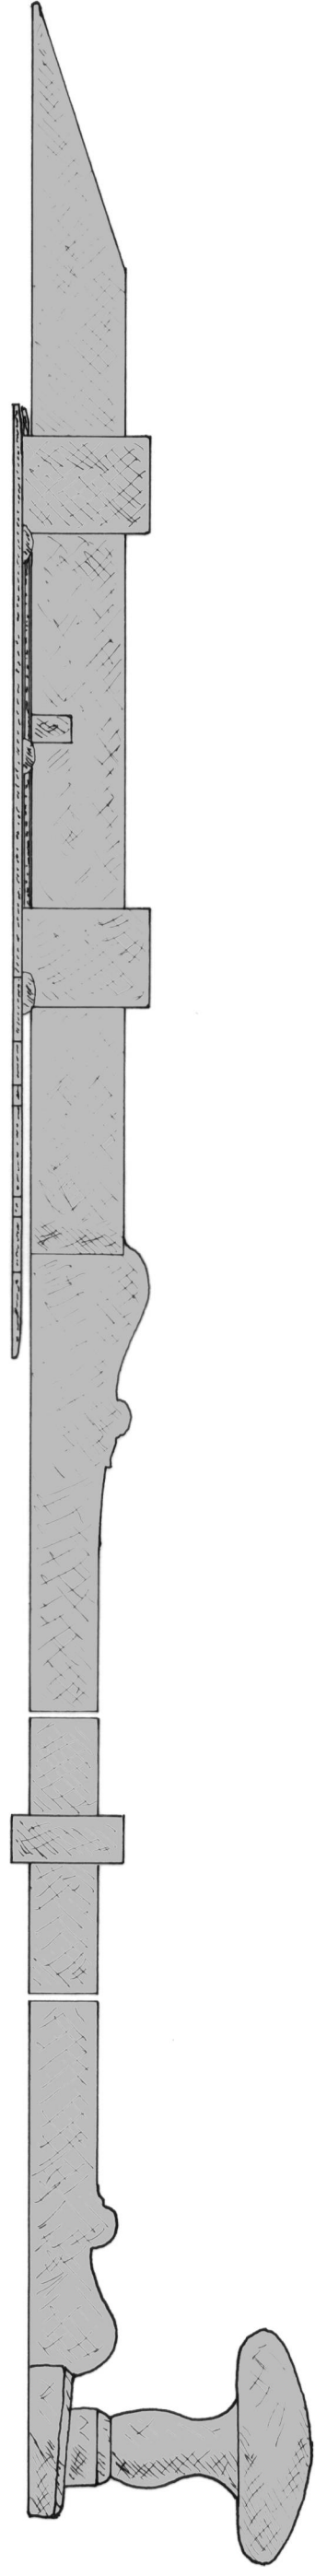

CHÂTEAU-GONTIER (Mayenne)	Hôtel de Lantivy
Plan n°5 - Verrous verticaux	
A. TIERCELIN	1998
	Etude n°53004