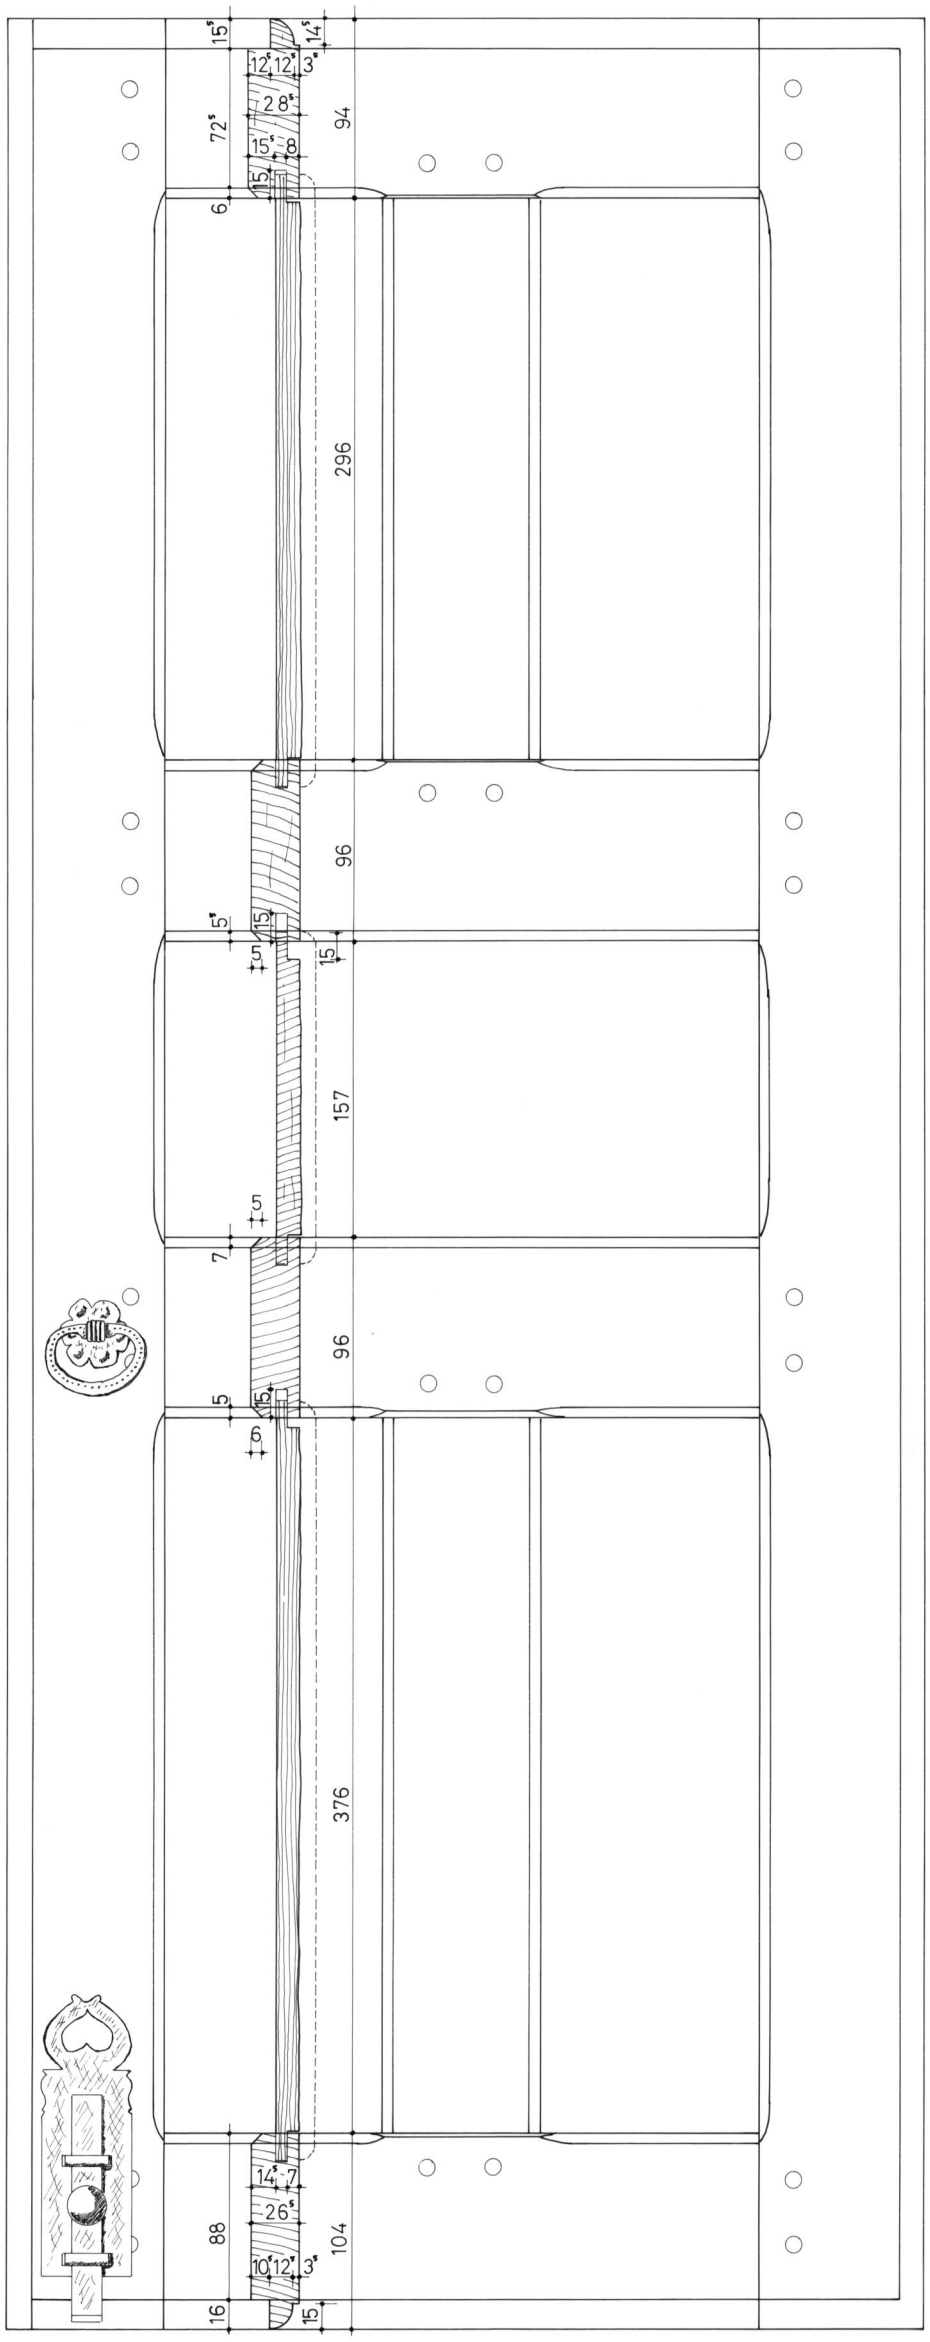

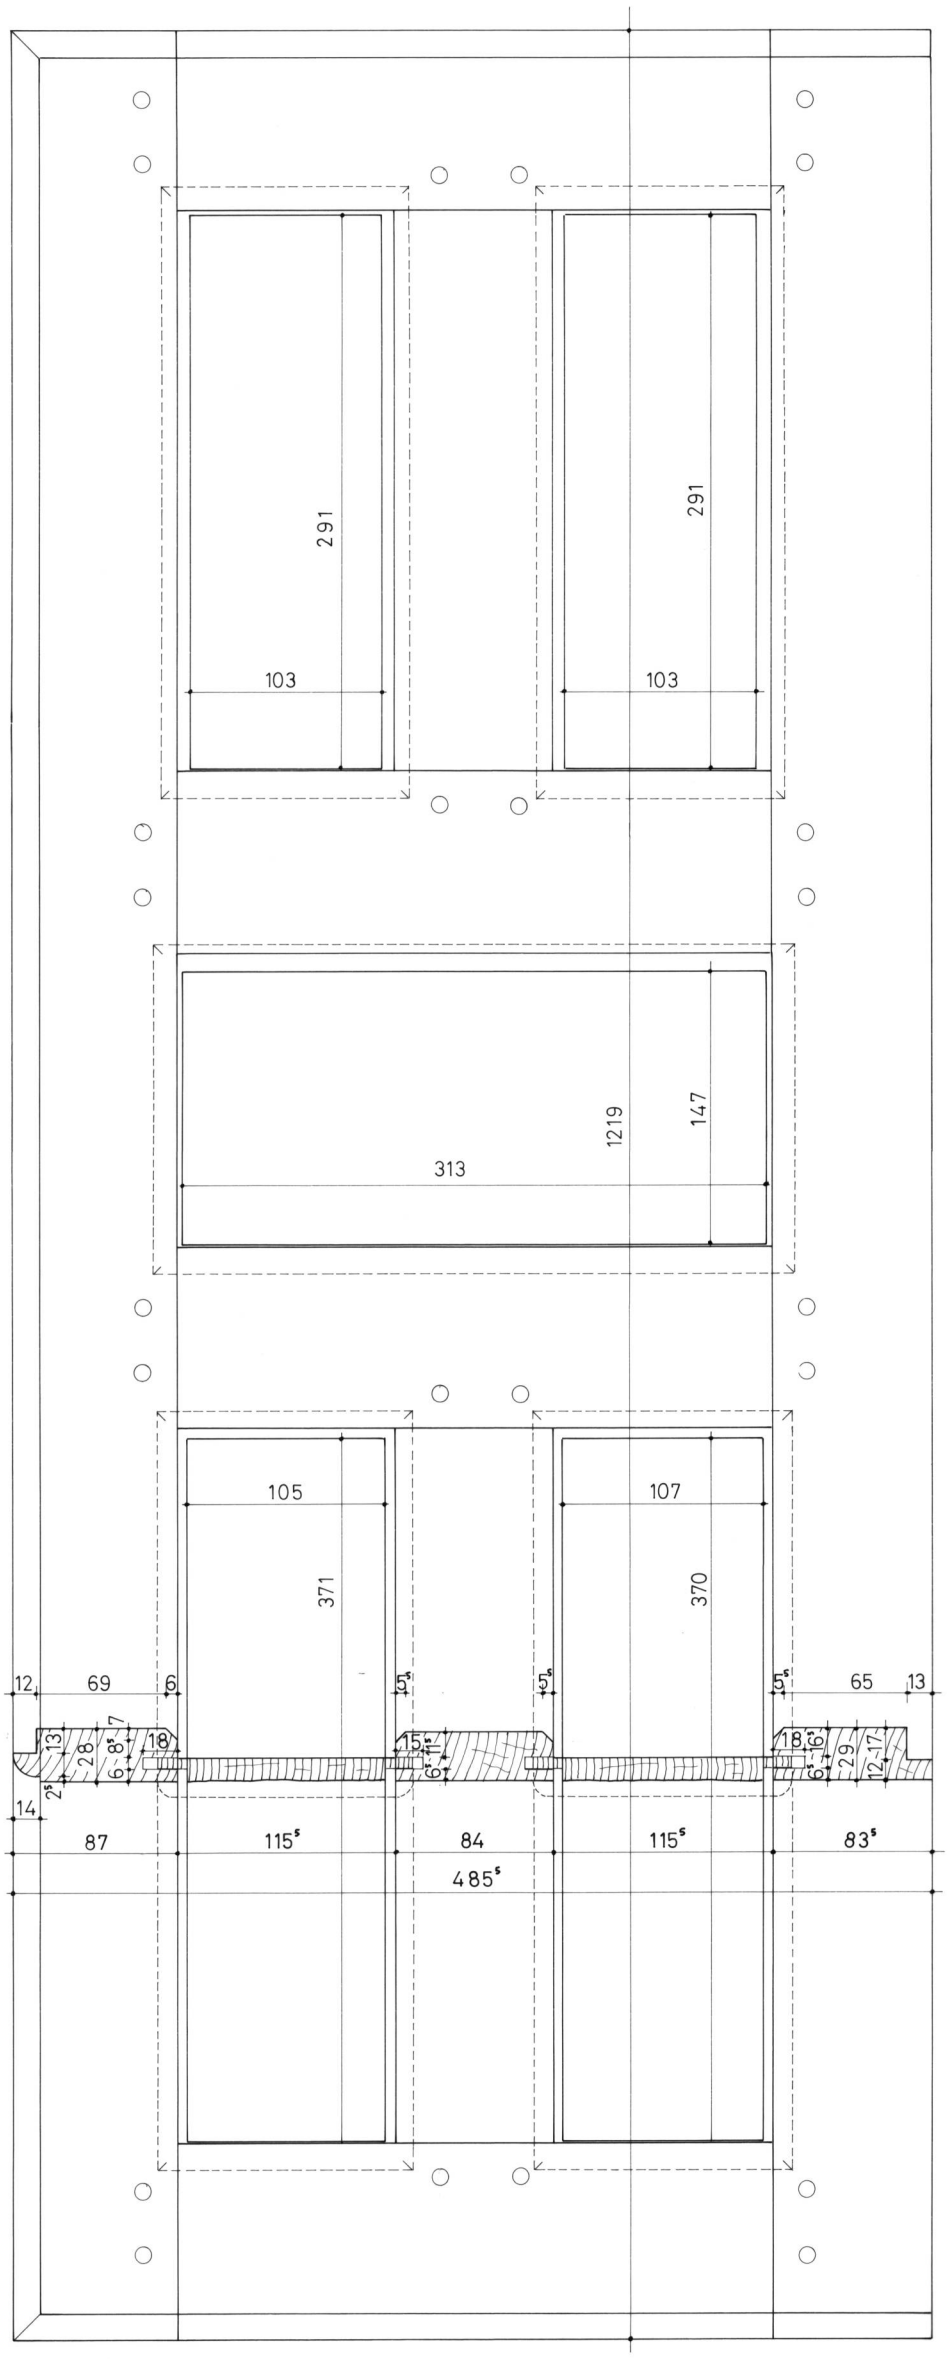

LE FAOU (Finistère)	Plan n°2 - Volet / travée 6		
Maison	A. TIERCELIN	1999	Etude n°29001