
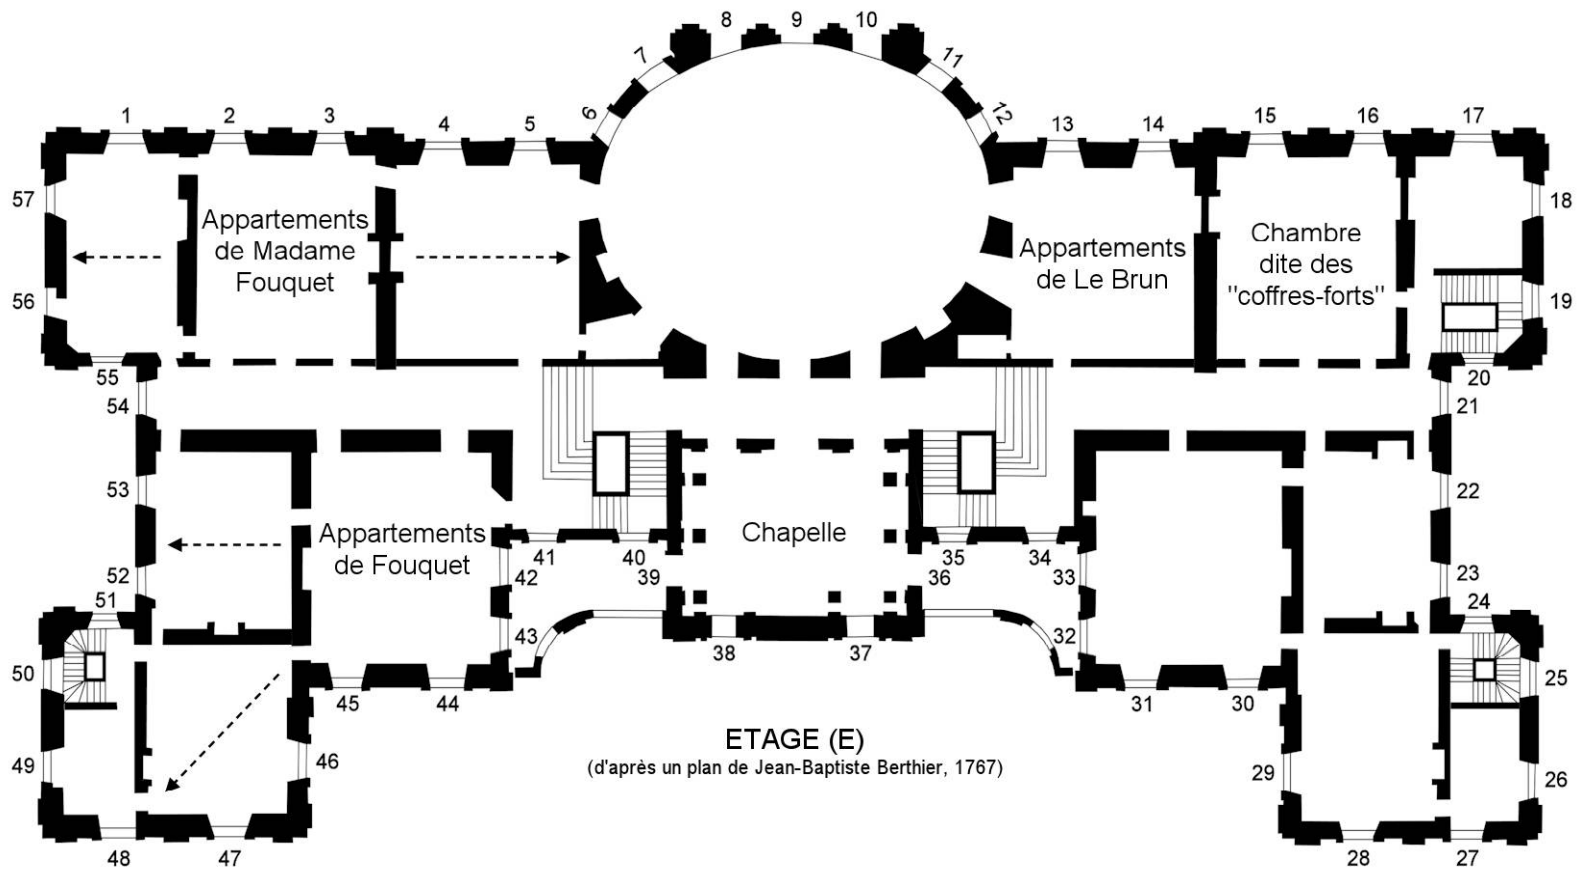
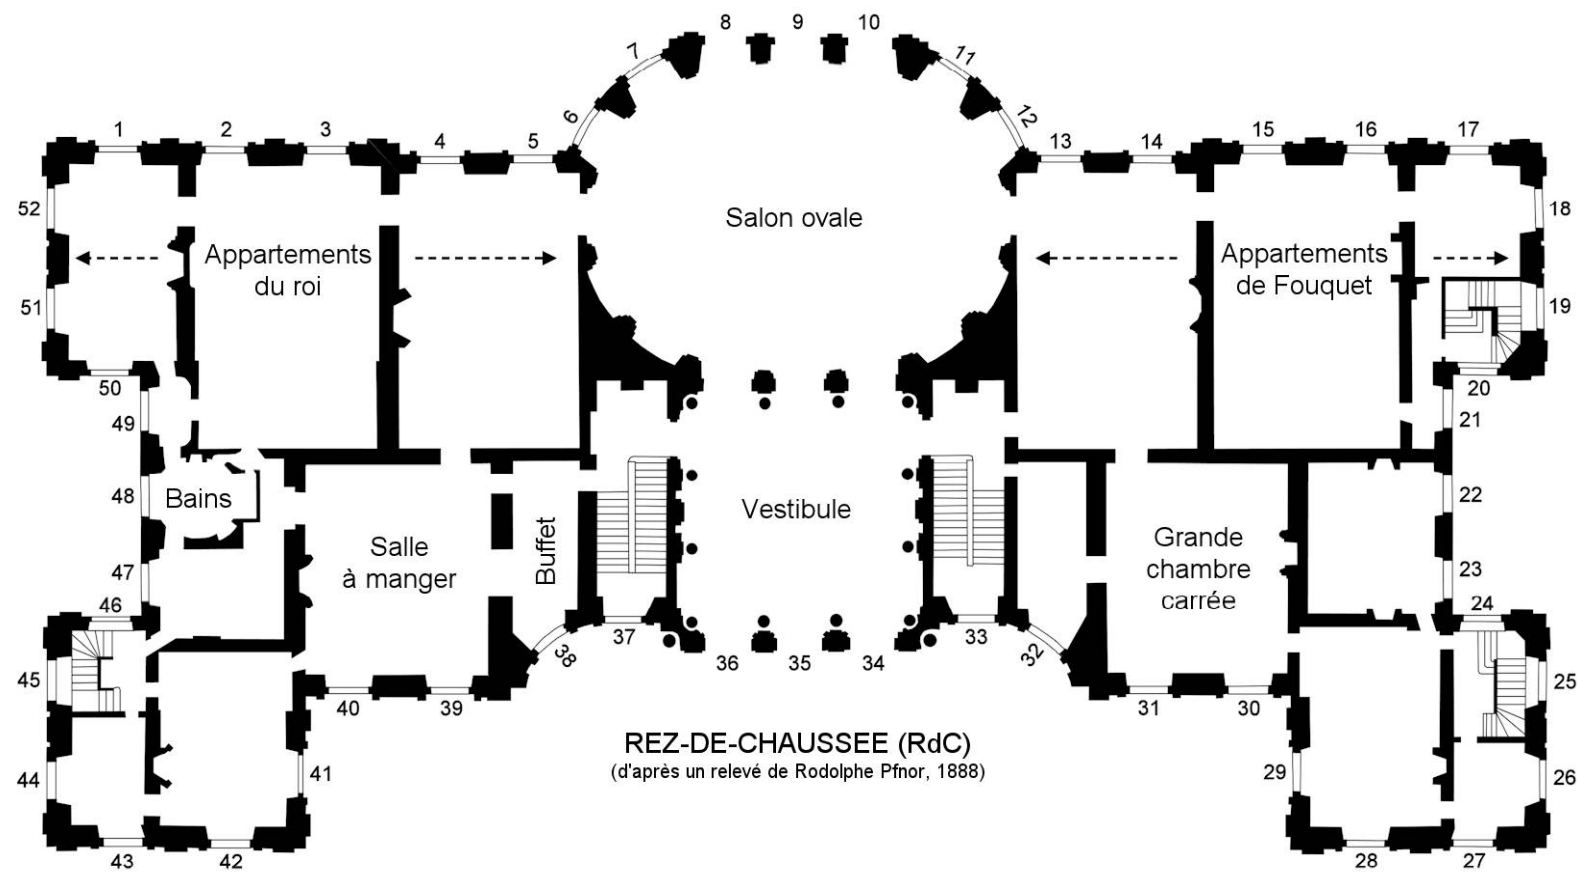


**Plans simplifiés des niveaux**

(fonction des pièces en 1661 d'après J. Cordey)

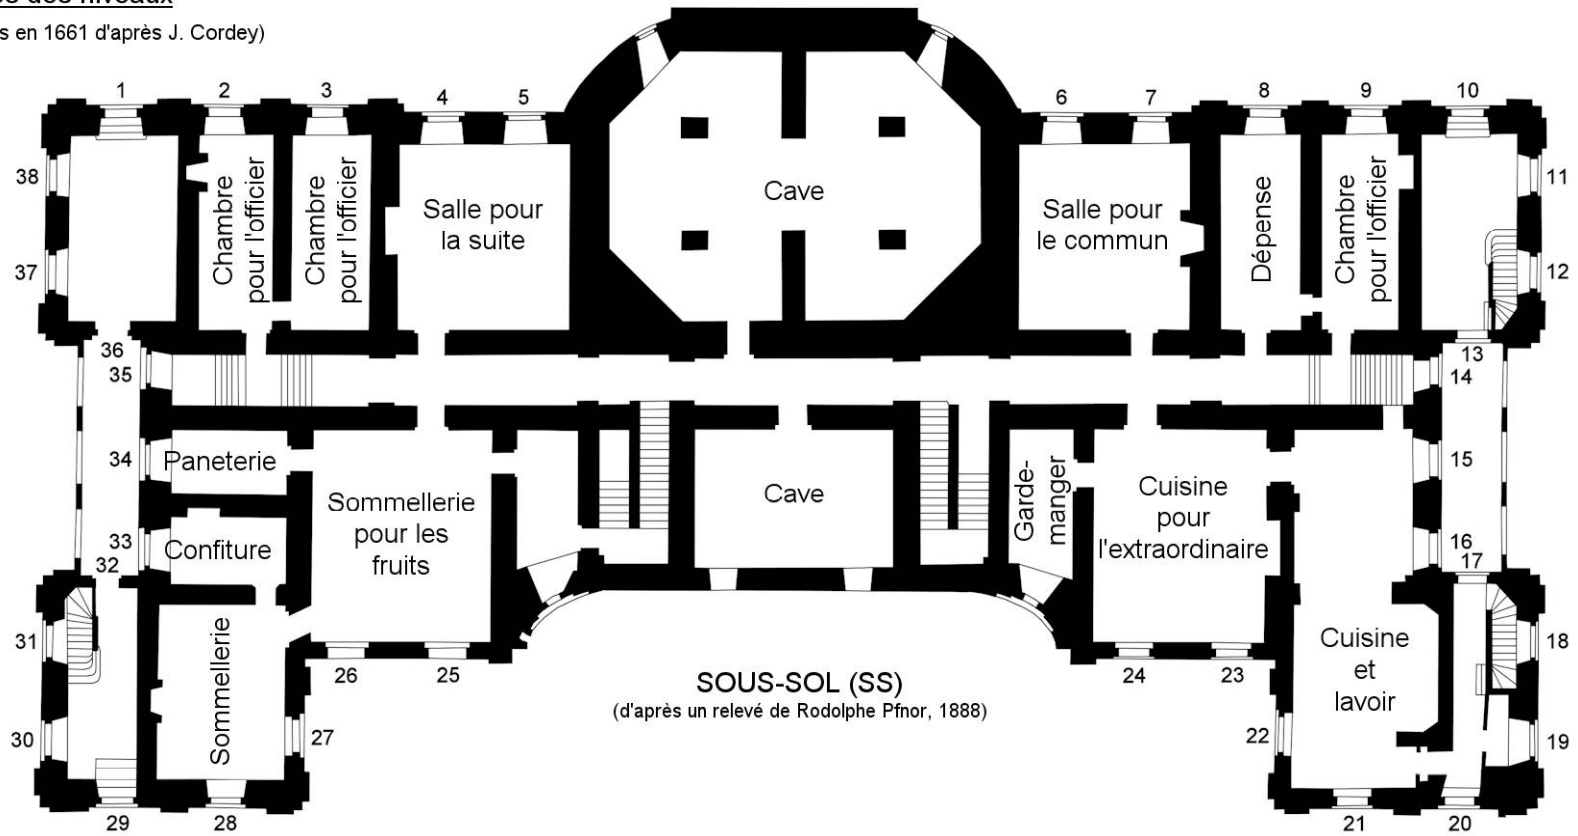

<p>MAINCY (Seine-et-Marne)</p>	<p>Planche n°3 - Repérage des baies</p>		
<p>Château de Vaux-le-Vicomte</p>	<p>A. TIERCELIN</p>	<p>2012</p>	<p>Etude n°77001</p>