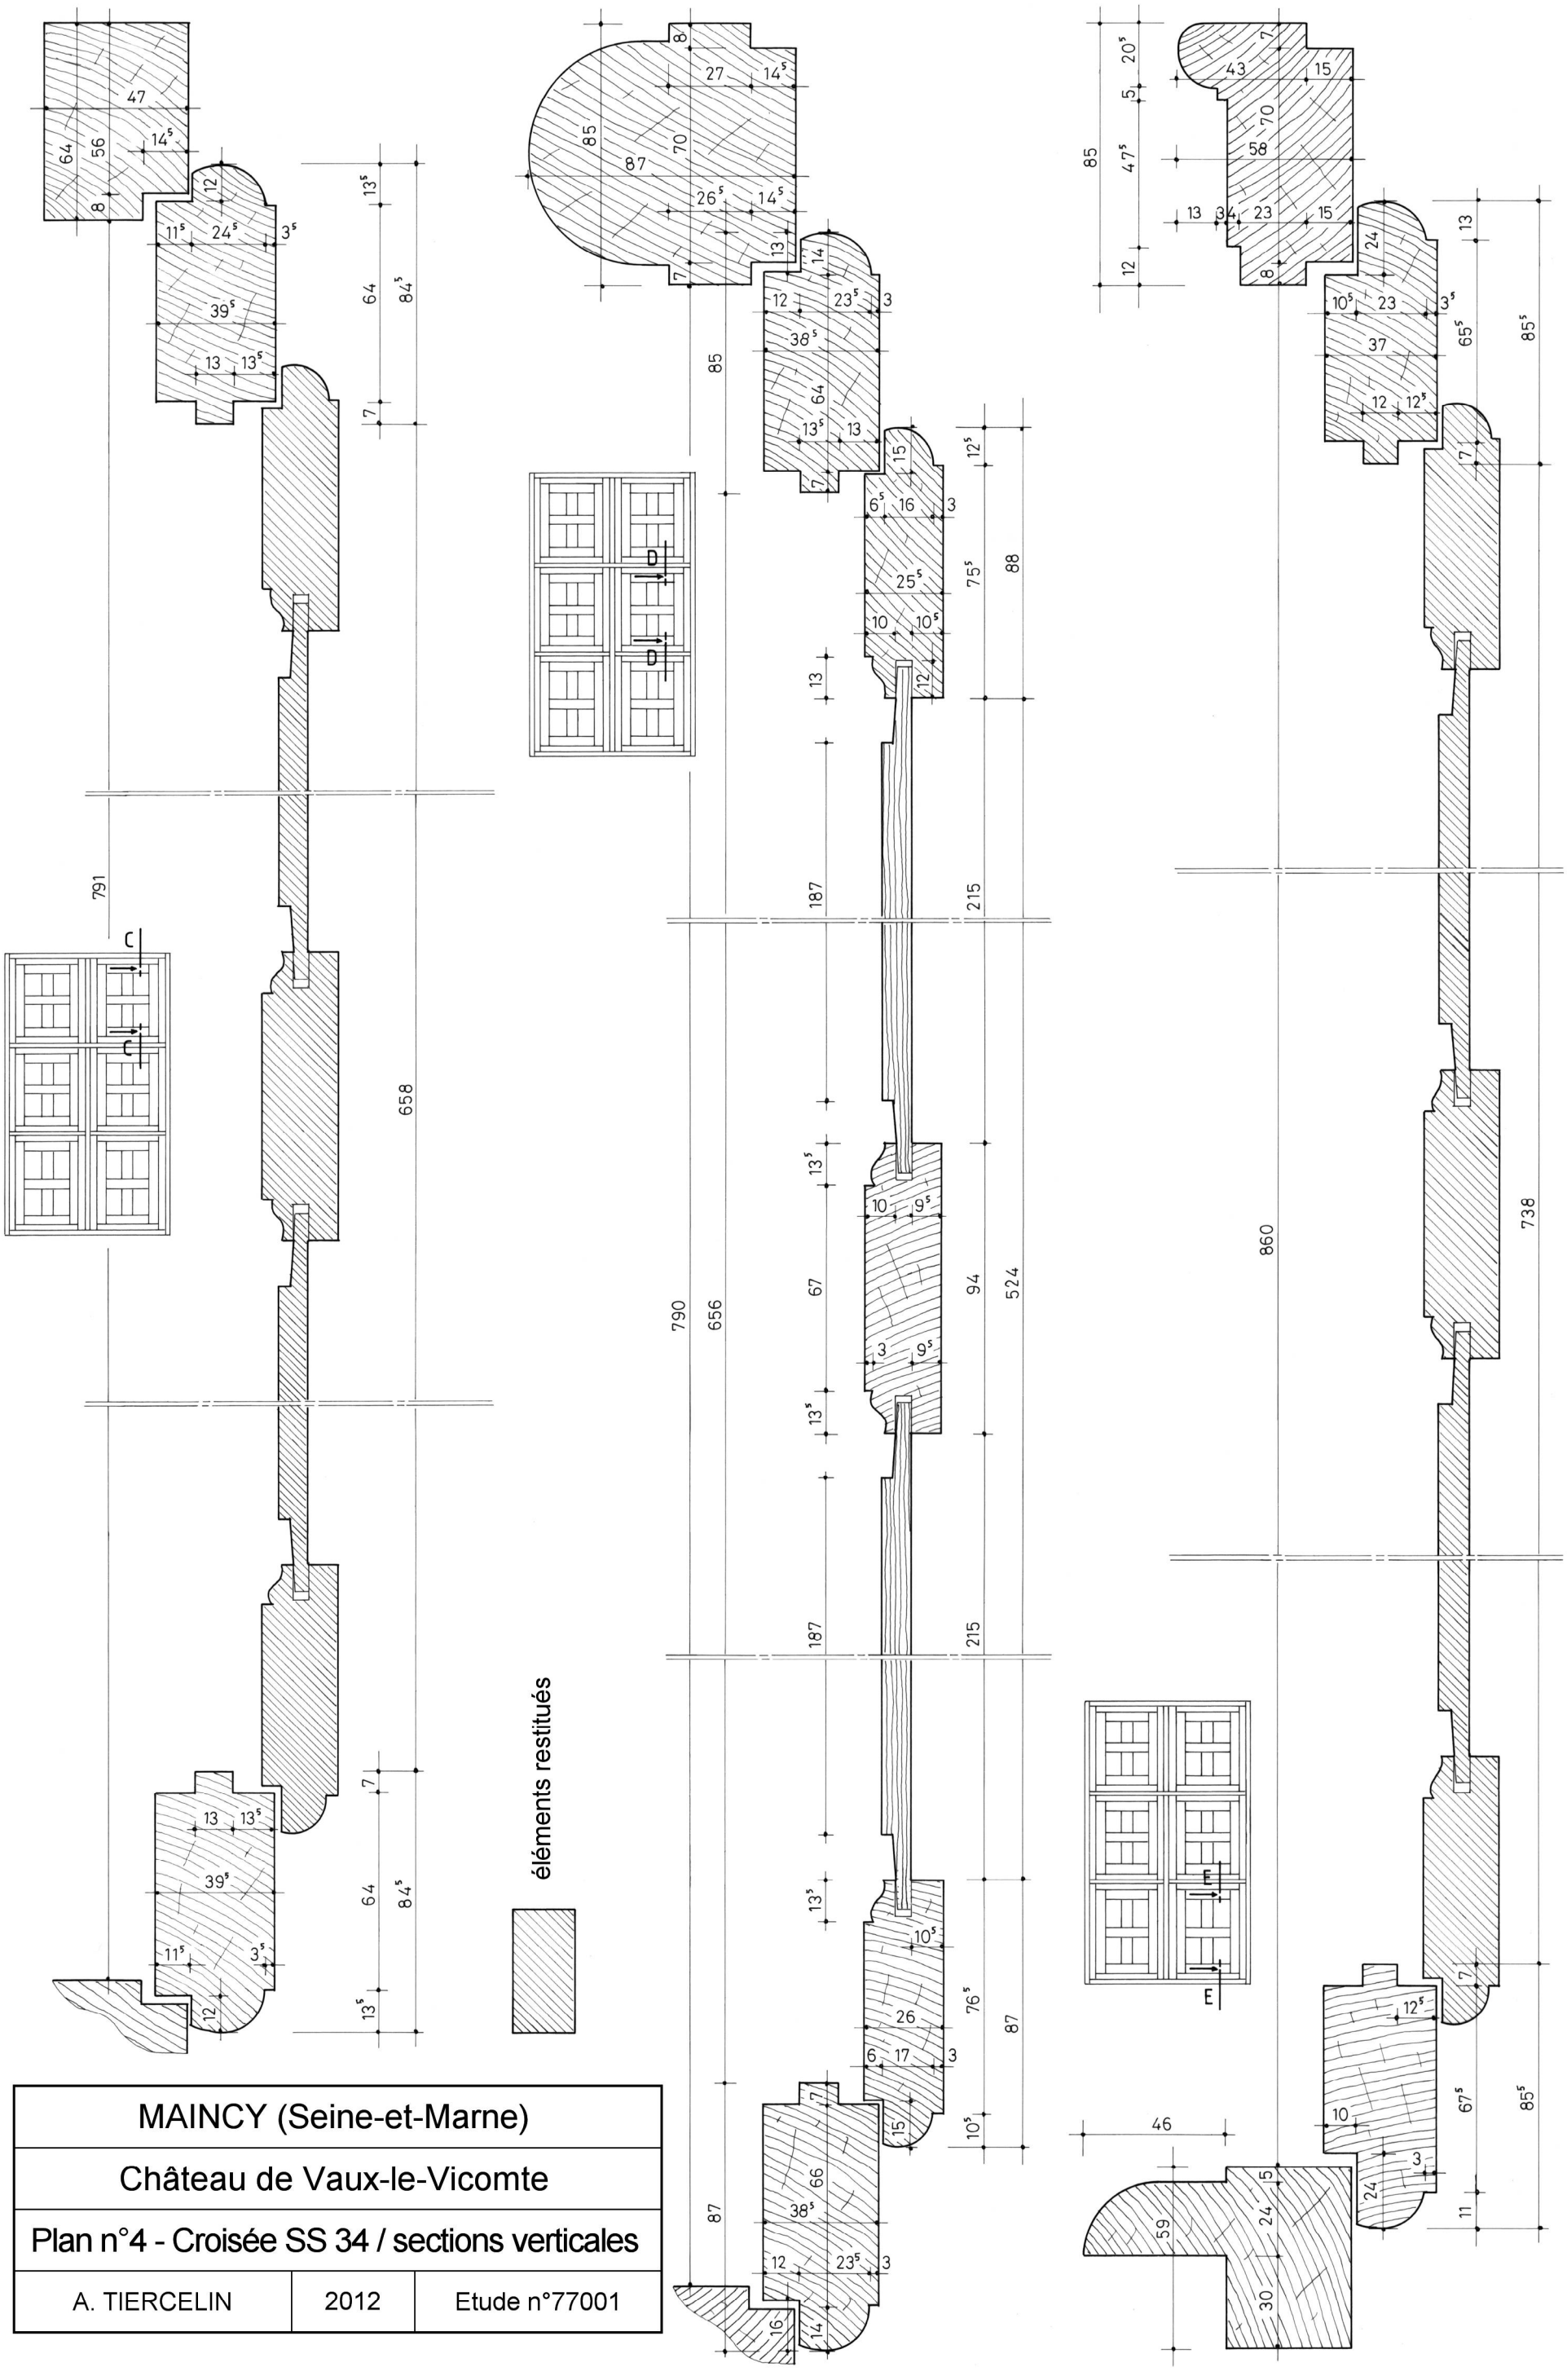

MAINCY (Seine-et-Marne)		
Château de Vaux-le-Vicomte		
Plan n°4 - Croisée SS 34 / sections verticales		
A. TIERCELIN	2012	Etude n°77001