
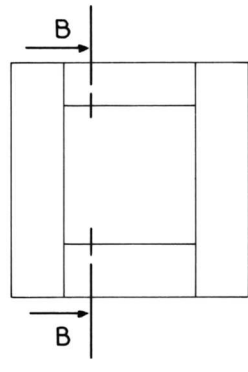
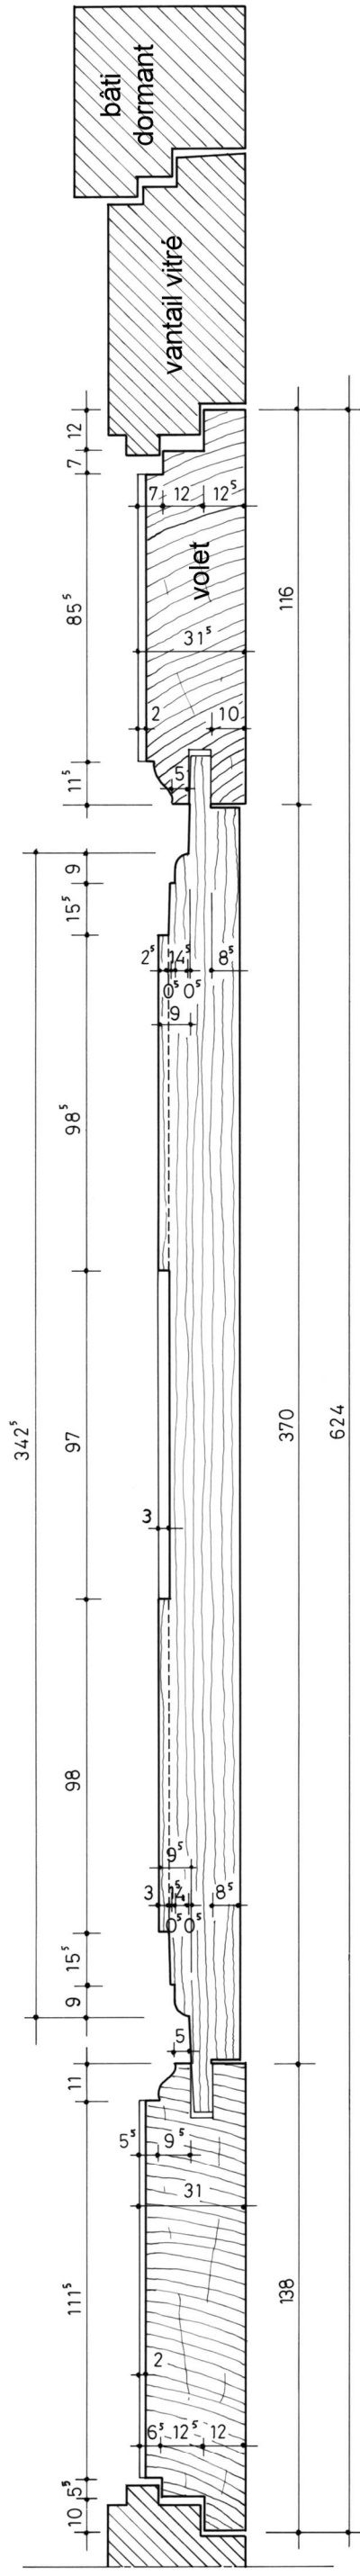


éléments restitués

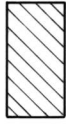

ST-MARTIN-DE-BONFOSSE (Manche)	Plan n°2 - Voilet 1 / sections	
Manoir de Bonfossé	A. TIERCELIN	2019
		Etude n°50005