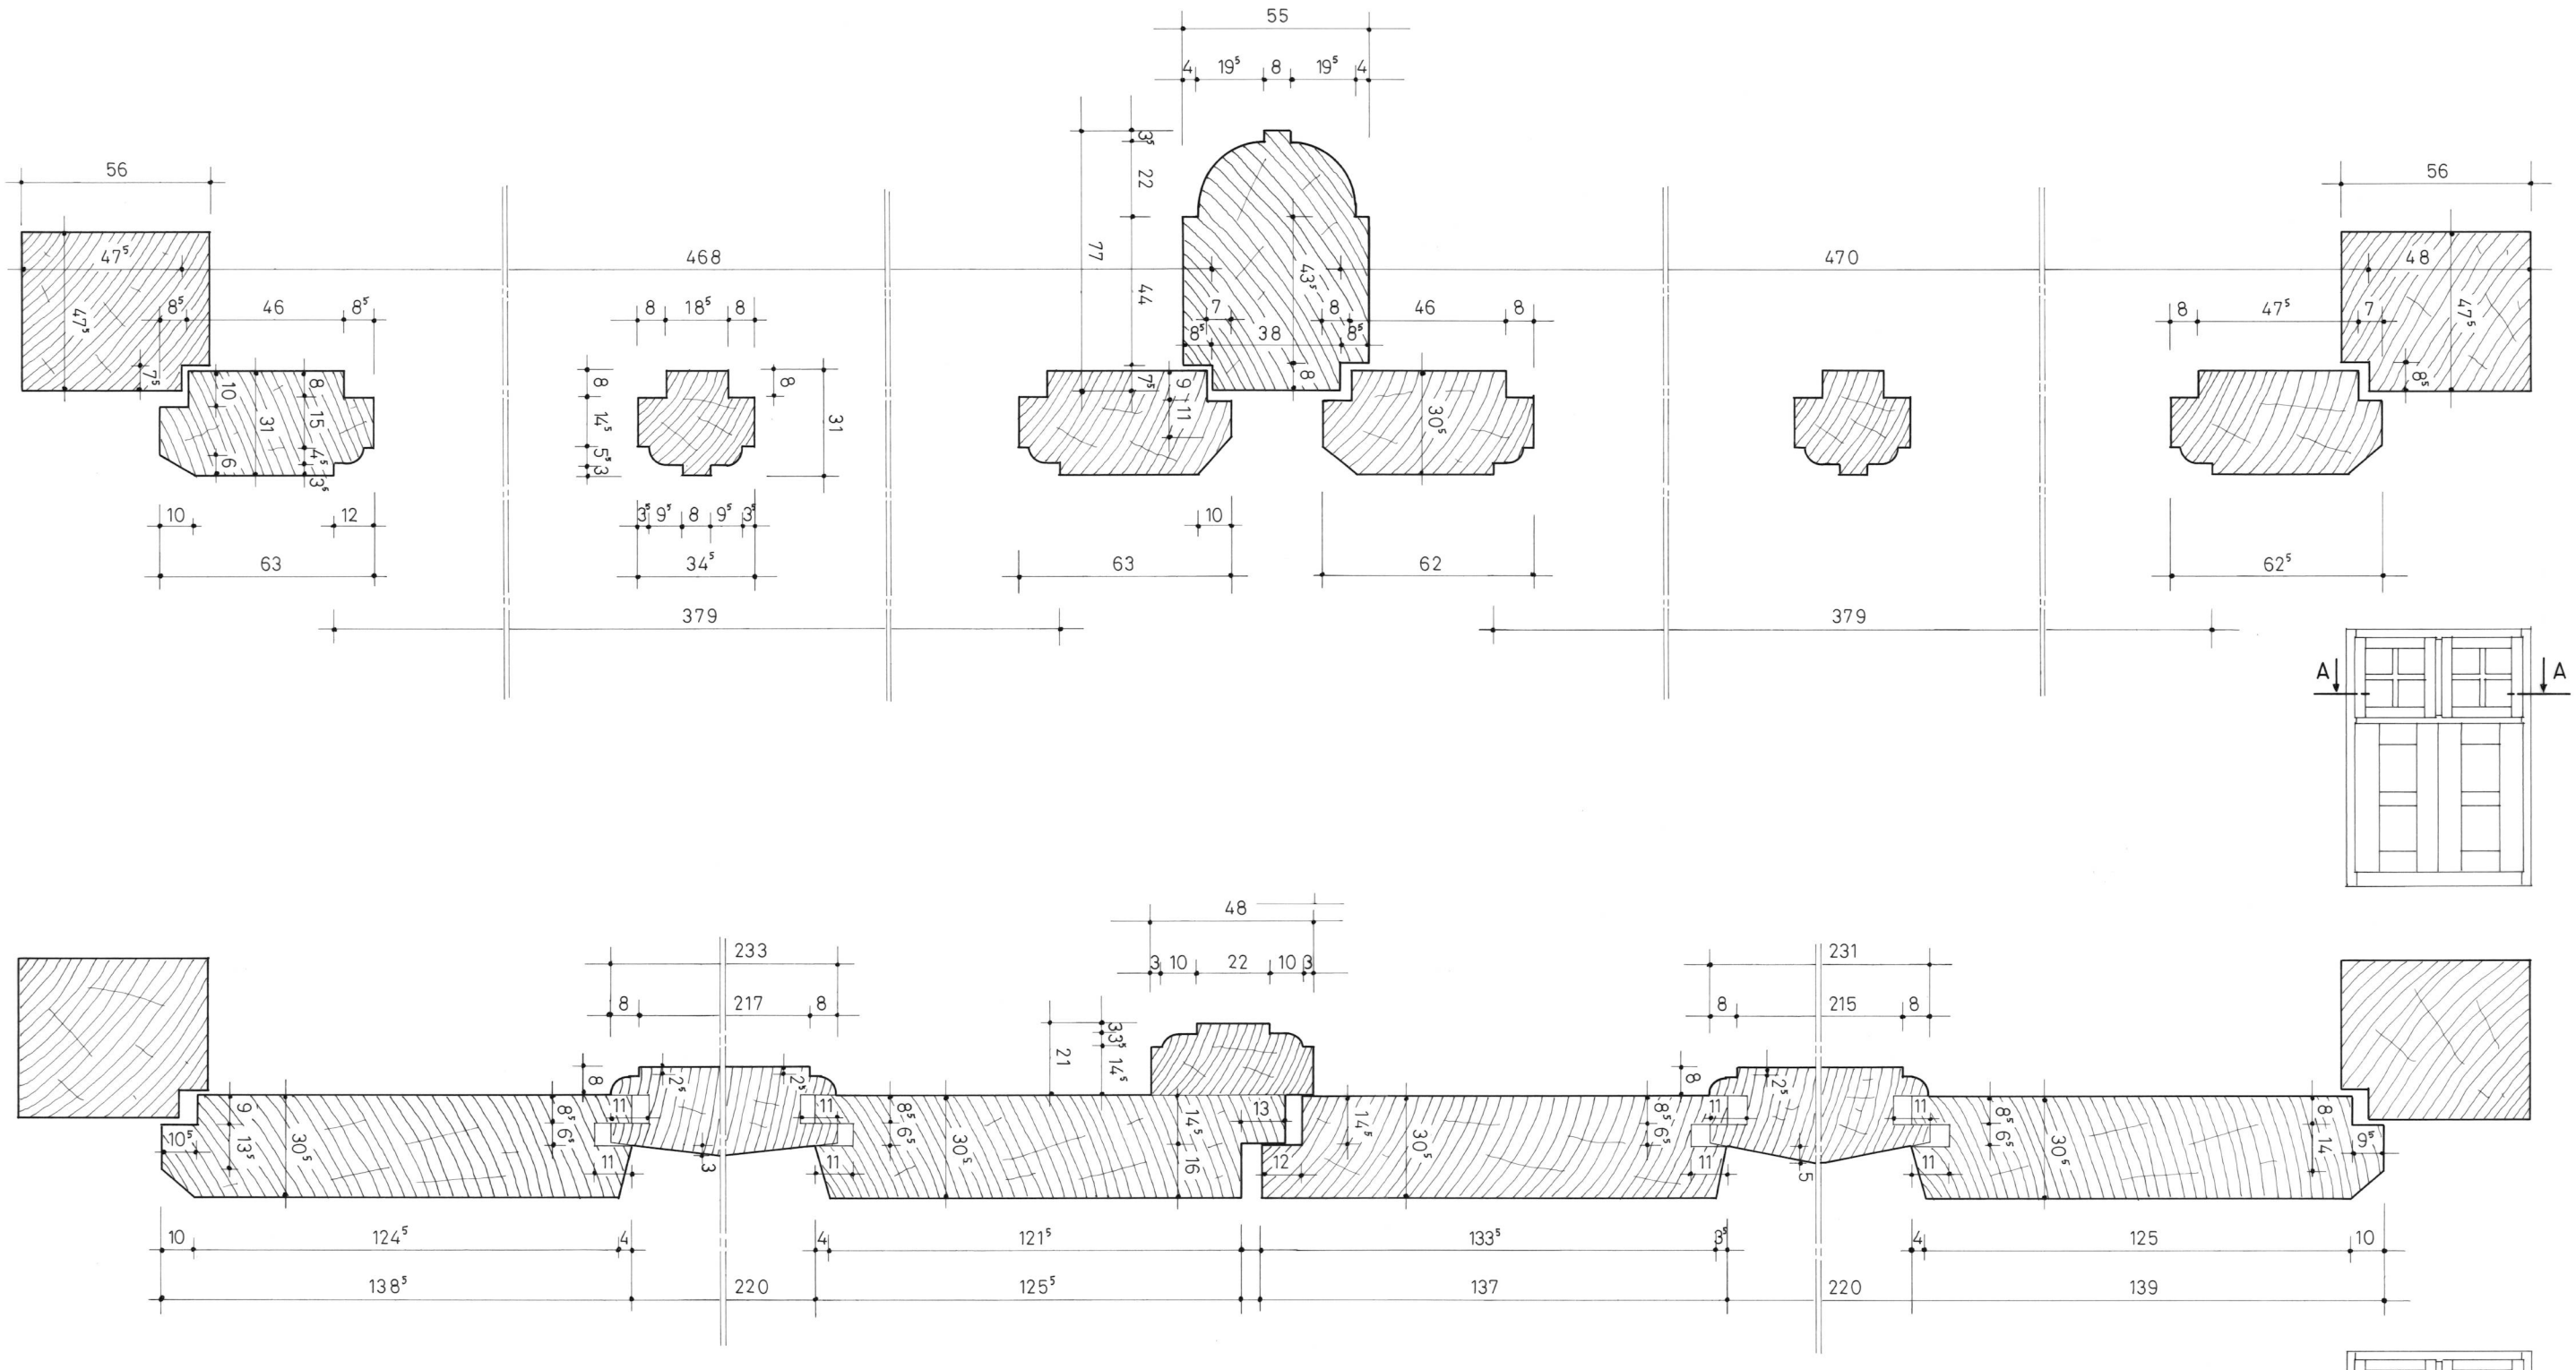

ST-QUENTIN-LES-CHARDONNETS (Orne)	Plan n°3 - Sections horizontales		
Vautigé	A. TIERCELIN	2010	Etude n°61009